



Вариант подключения извещателя к дискретному шлейфу сигнализации

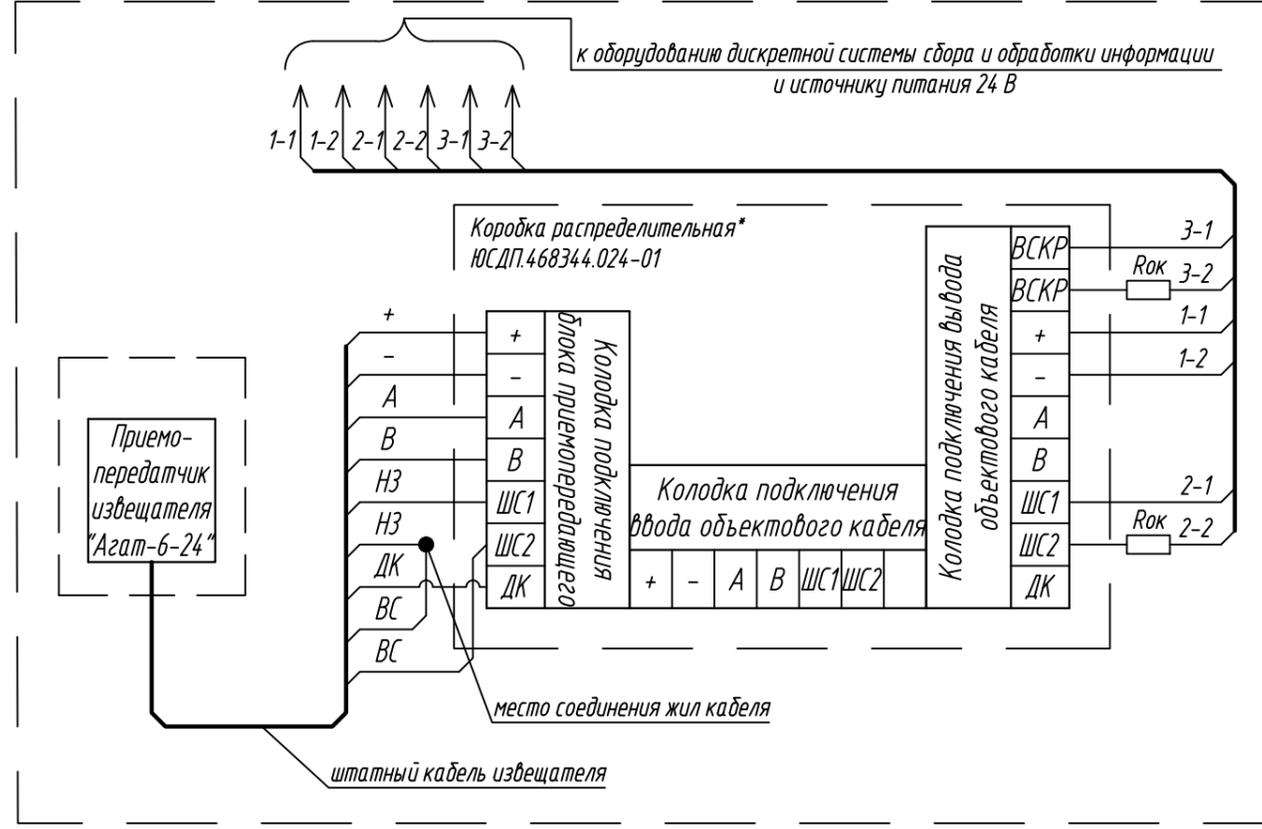

Вариант подключения извещателя к ССОИ по интерфейсу RS-485

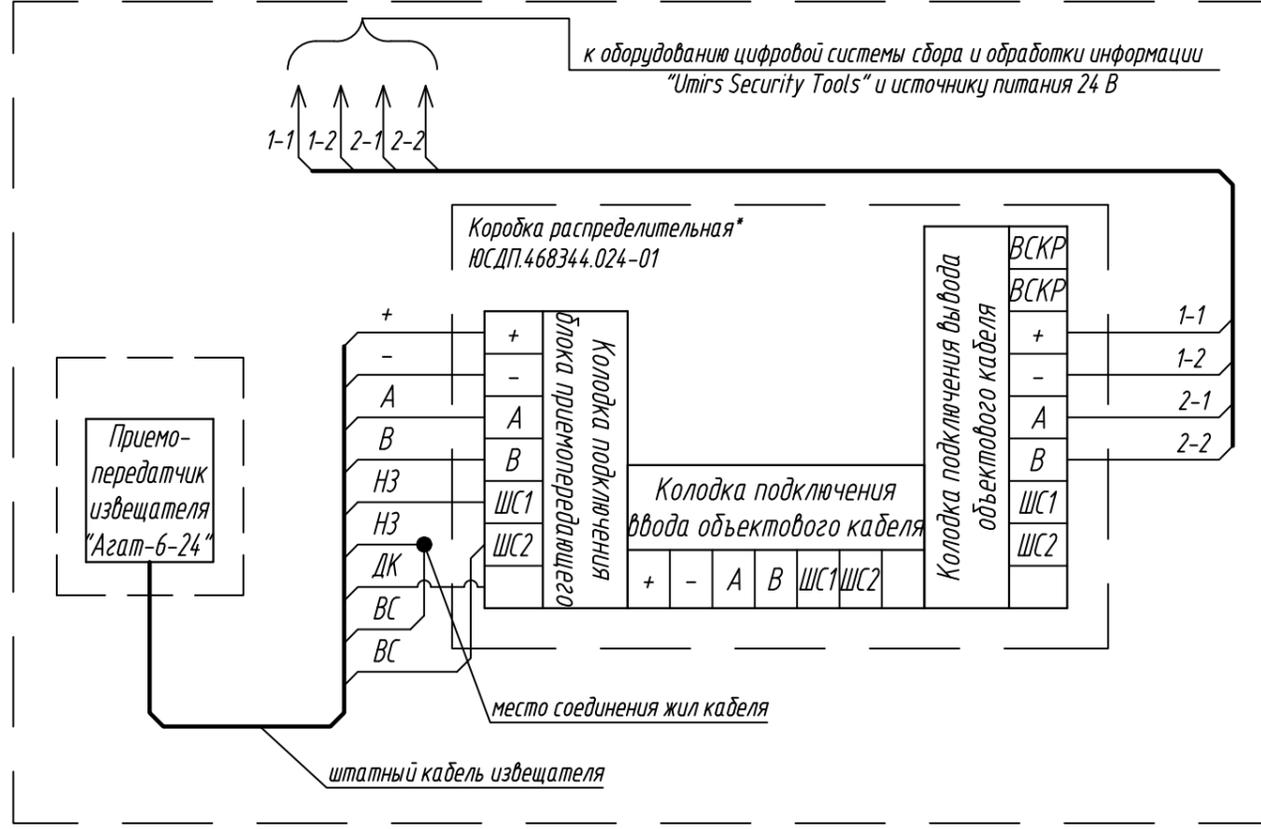

Согласовано:

Инд. № подл.	Подпись и дата	Взам. инд. №
--------------	----------------	--------------

1. Марку и длину кабеля определить на этапе разработки документации.
- 2.*Поставляется по отдельному заказу.
- 3.Производитель оставляет за собой право вносить изменения в конструкцию изделия и эксплуатационную документацию (в т.ч. в схемы электрические) без предварительного уведомления.
4. Оконечный резистор выбрать в зависимости от используемой системы сбора и обработки информации.
5. Место соединения жил кабеля - на пайке. Место пайки изолировать и уложить по месту.

АО "ЮМИРС"							
Изм.	Кол.уч.	Лист	№ док.	Подпись	Дата		
Разраб.							
Проверил							
ГИП							
Н.контр.							
Типовые проектные решения					Стадия	Лист	Листов
						1	
Схема подключения извещателя "Агат-6-24"							